





DAGÁLY STREET

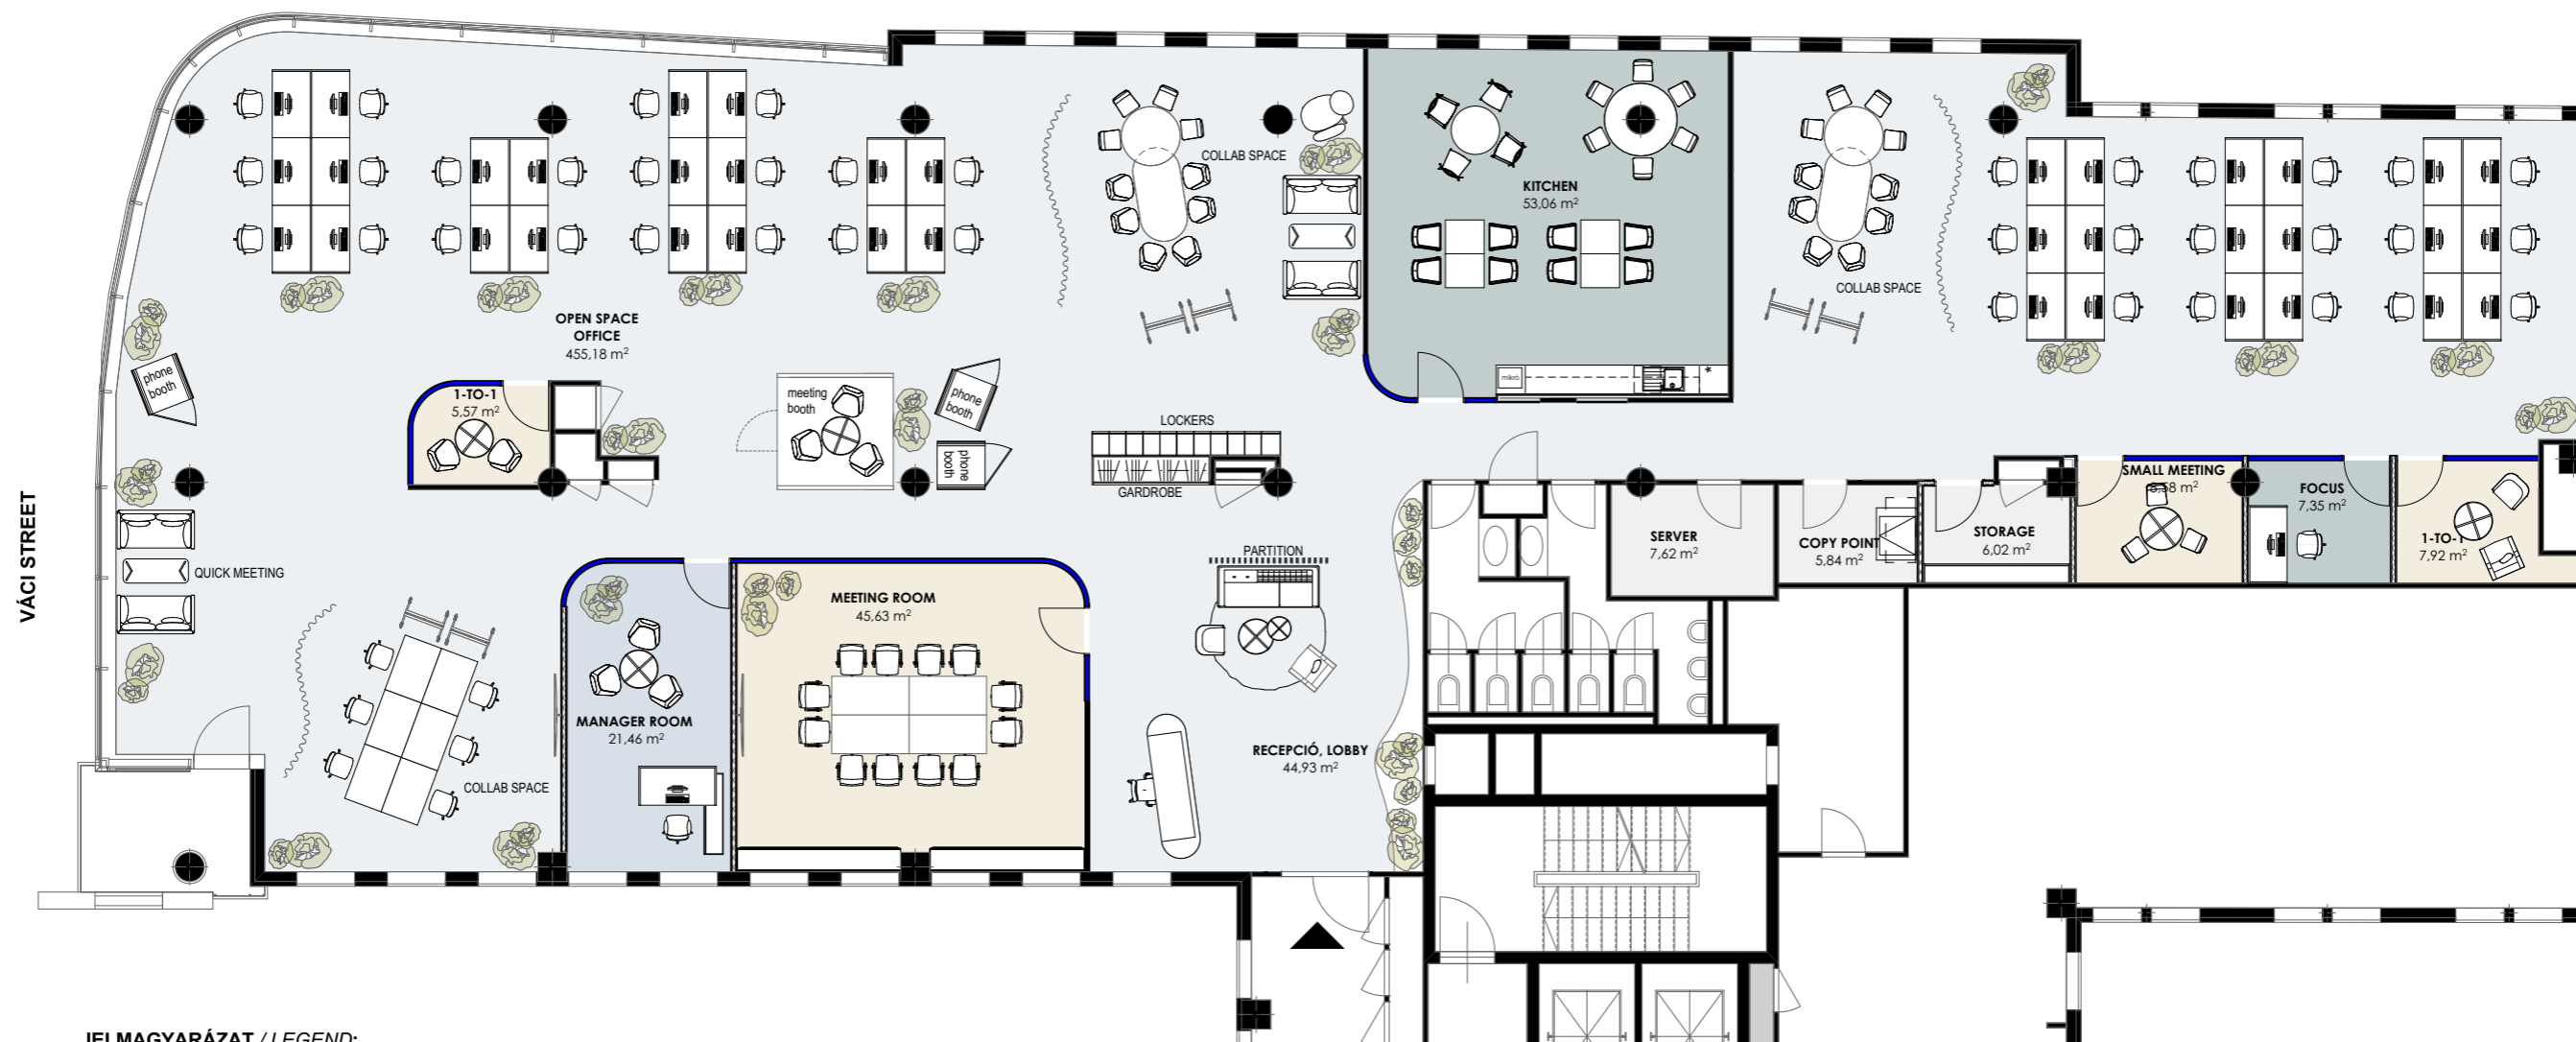

JELMAGYARÁZAT / LEGEND:

- meglévő/megmaradó gipszkarton falszerkezet
existing/remaining gypsum wall
- új gipszkarton falszerkezet
new gypsum wall
- új gipszkarton előtétfal szerkezet
new curtain wall from gypsumboard
- új üvegfal szerkezet, meglévő típusúval
megegyező kivitel és szín
new glasswall - same as existing ones

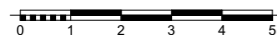

Tervező / Designer
Cushman & Wakefield
 1052 Budapest, Deák Ferenc u. 5.
<https://www.cushmanwakefield.com/hu-hu/hungary>



Építész munkatárs/ Architect
Nietsch Márta **BÉ 01-6857**
 +36 30 63 75 193

Munka neve / Job Name
BC140 MINTAIRODA
 BELSŐÉPÍTÉSZETI KIALAKÍTÁSA
 BC140 Irodaház, 1. emelet

Rajz neve / Drawing Name

SP-02 SPACEPLAN

Lap méret / Paper size
 A/3

Dátum / Date
 2024. 10. 07.